




План на отм. 0.000

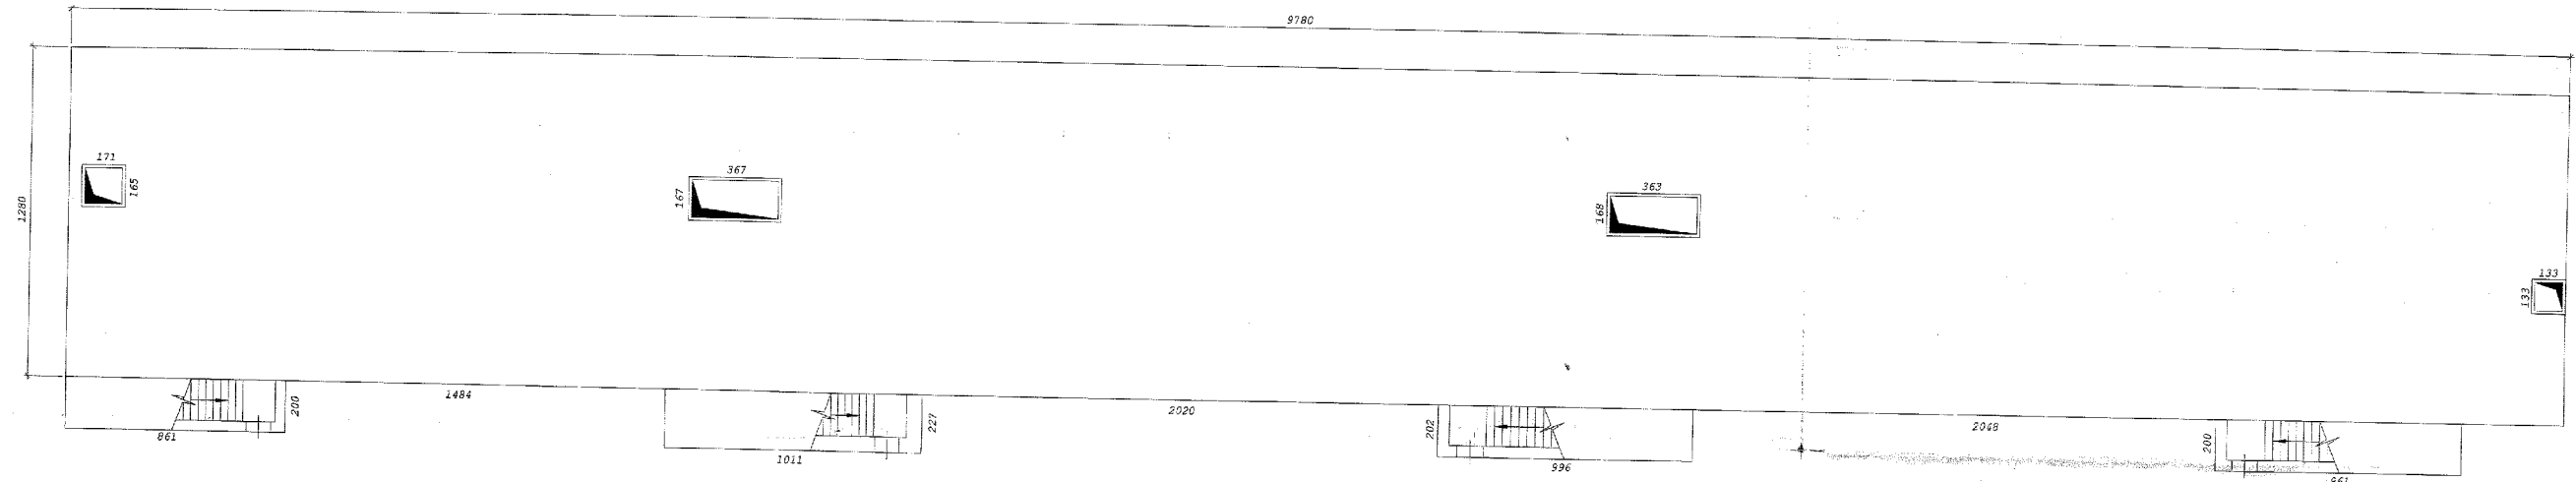

План на отм. -2.130

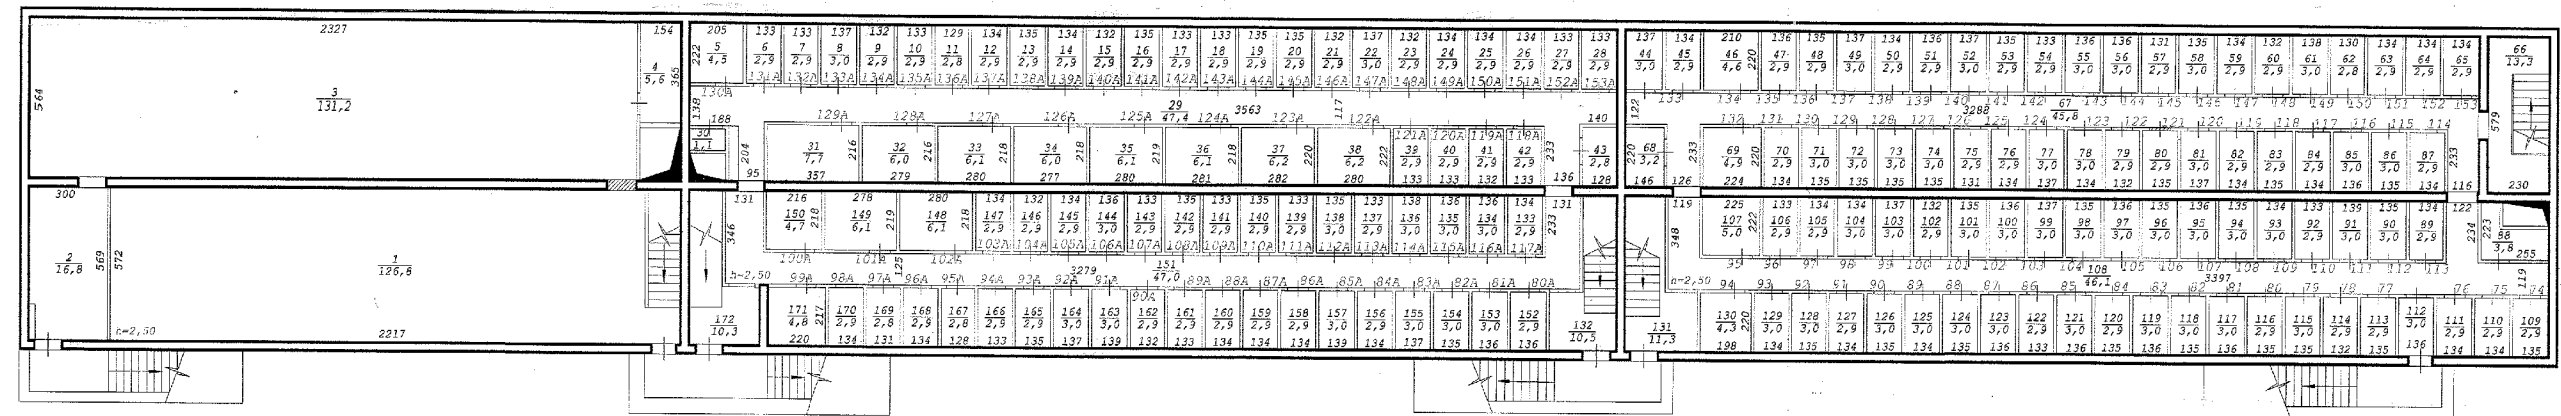

План на отм. -4.530

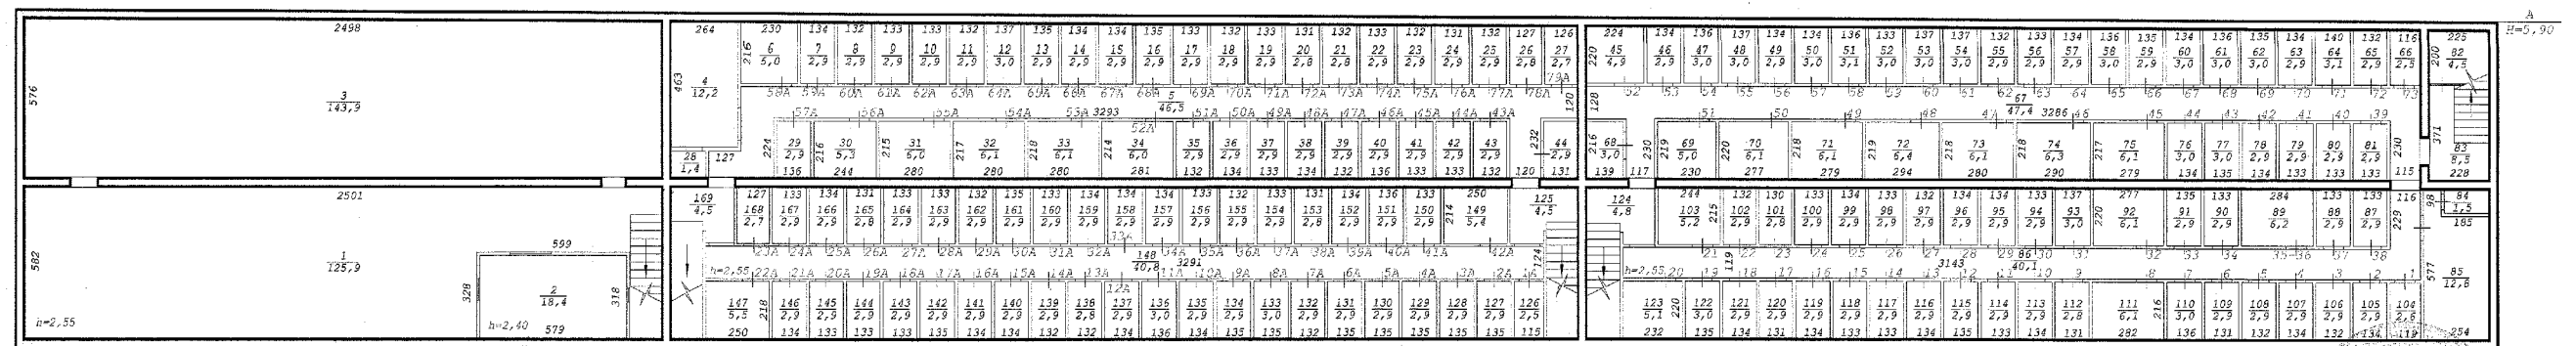

Новосибирский филиал ФГУП "Ростехинвентаризация"		
Лист № 1	Постажный план на строительство лит. А ул. Красный проспект № (99) г.Новосибирск	M1:200
Дата	Исполнитель	Ф.И.О.
20.09.06	Ст. техник	Тузов А.А.
	Инж.бригад	Балашова Л.А.
	Рук. группы	Гребнева Е.Т.